

**Nouvelle bibliothèque, centre d'exposition et réserve muséale**  
**Arrondissement de Saint-Laurent**

**CONCOURS D'ARCHITECTURE – Présentation – Décembre 2009**



PROVENCHER ROY + ASSOCIÉS / ANNE CARRIER ARCHITECTES EN CONSORTIUM  
BPA/SM/VLAN

**Nouvelle bibliothèque, centre d'exposition et réserve muséale • Arrondissement de Saint-Laurent**

Concours d'architecture




PERSPECTIVE DU PARVIS DEPUIS THIMENS



ENTRÉE DE LA BIBLIOTHÈQUE



ÉLÉVATION SUD-EST

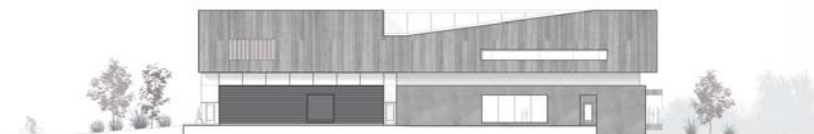

ÉLÉVATION NORD-EST



ÉLÉVATION NORD-OUEST



ÉLÉVATION SUD-OUEST



PERSPECTIVE SUR L'ESPLANADE ET L'ENTRÉE DU PARC

**Nouvelle bibliothèque, centre d'exposition et réserve muséale • Arrondissement de Saint-Laurent**  
**Concours d'architecture**



**Nouvelle bibliothèque, centre d'exposition et réserve muséale • Arrondissement de Saint-Laurent**

Concours d'architecture




SALON DU BOISÉ




COUPE A - ECH 1/200

Nouvelle bibliothèque, centre d'exposition et réserve muséale • Arrondissement de Saint-Laurent  
Concours d'architecture

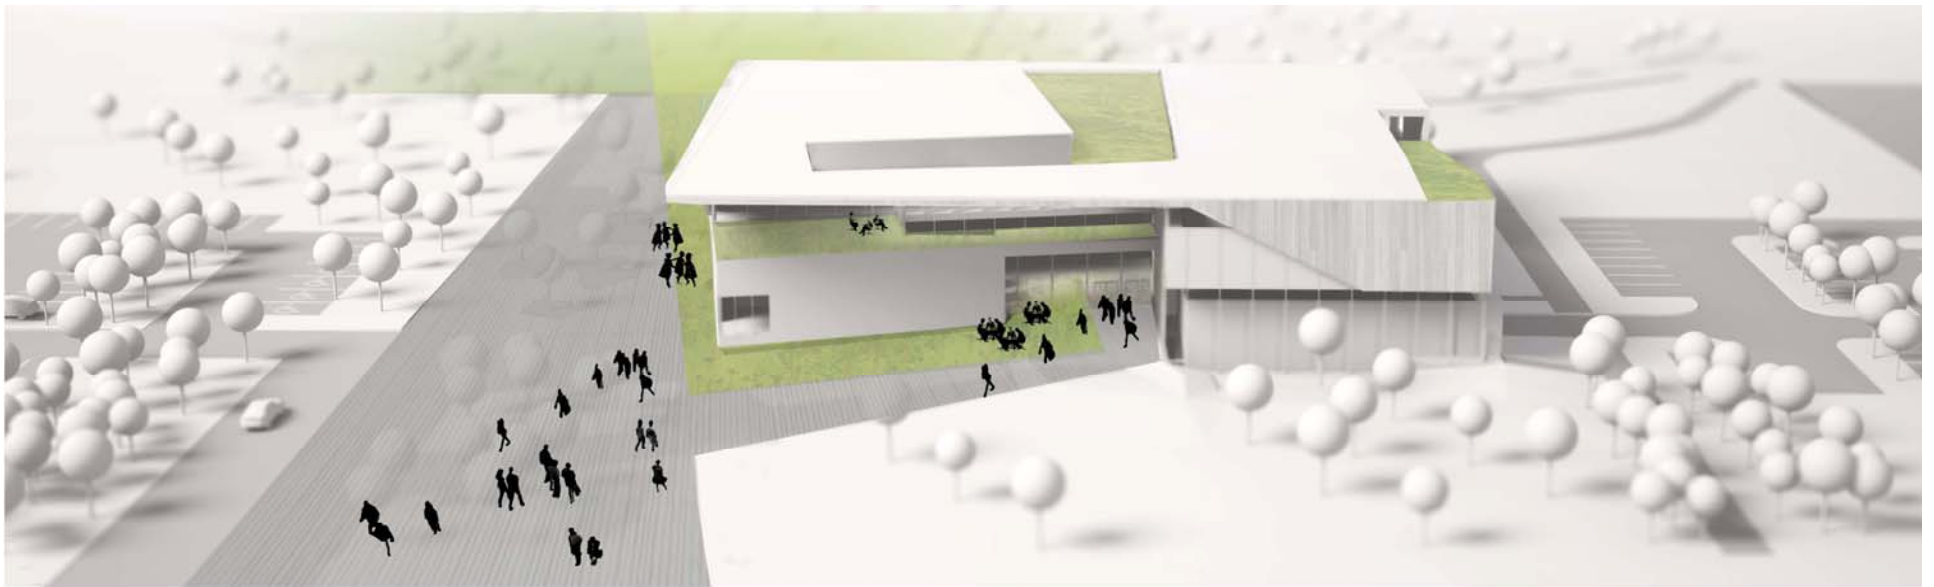

VUE AÉRIENNE DE LA BIBLIOTHÈQUE ET DU PARC DEPUIS THIMENS

# Nouvelle bibliothèque, centre d'exposition et réserve muséale • Arrondissement de Saint-Laurent

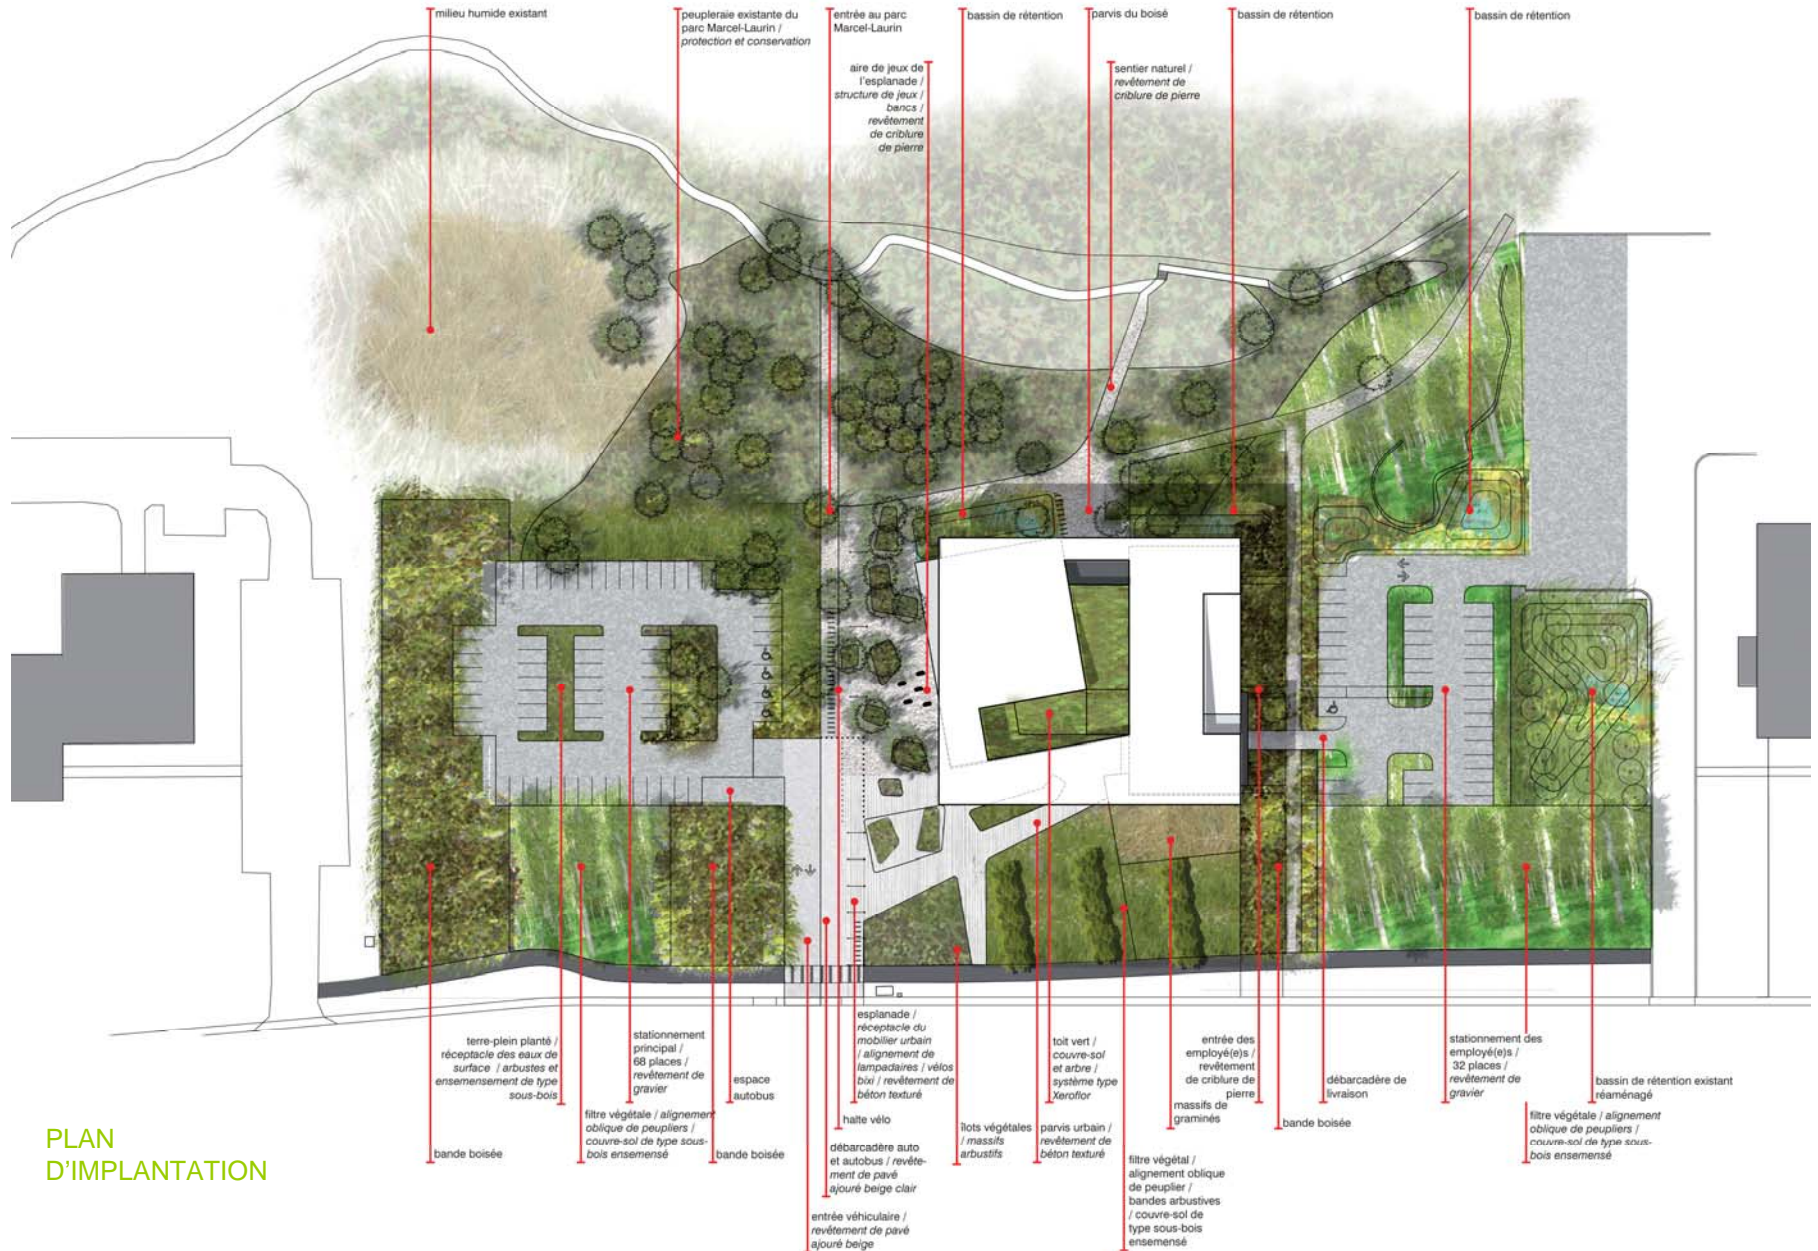

PLAN D'IMPLANTATION